



LES OLIVETTES

403

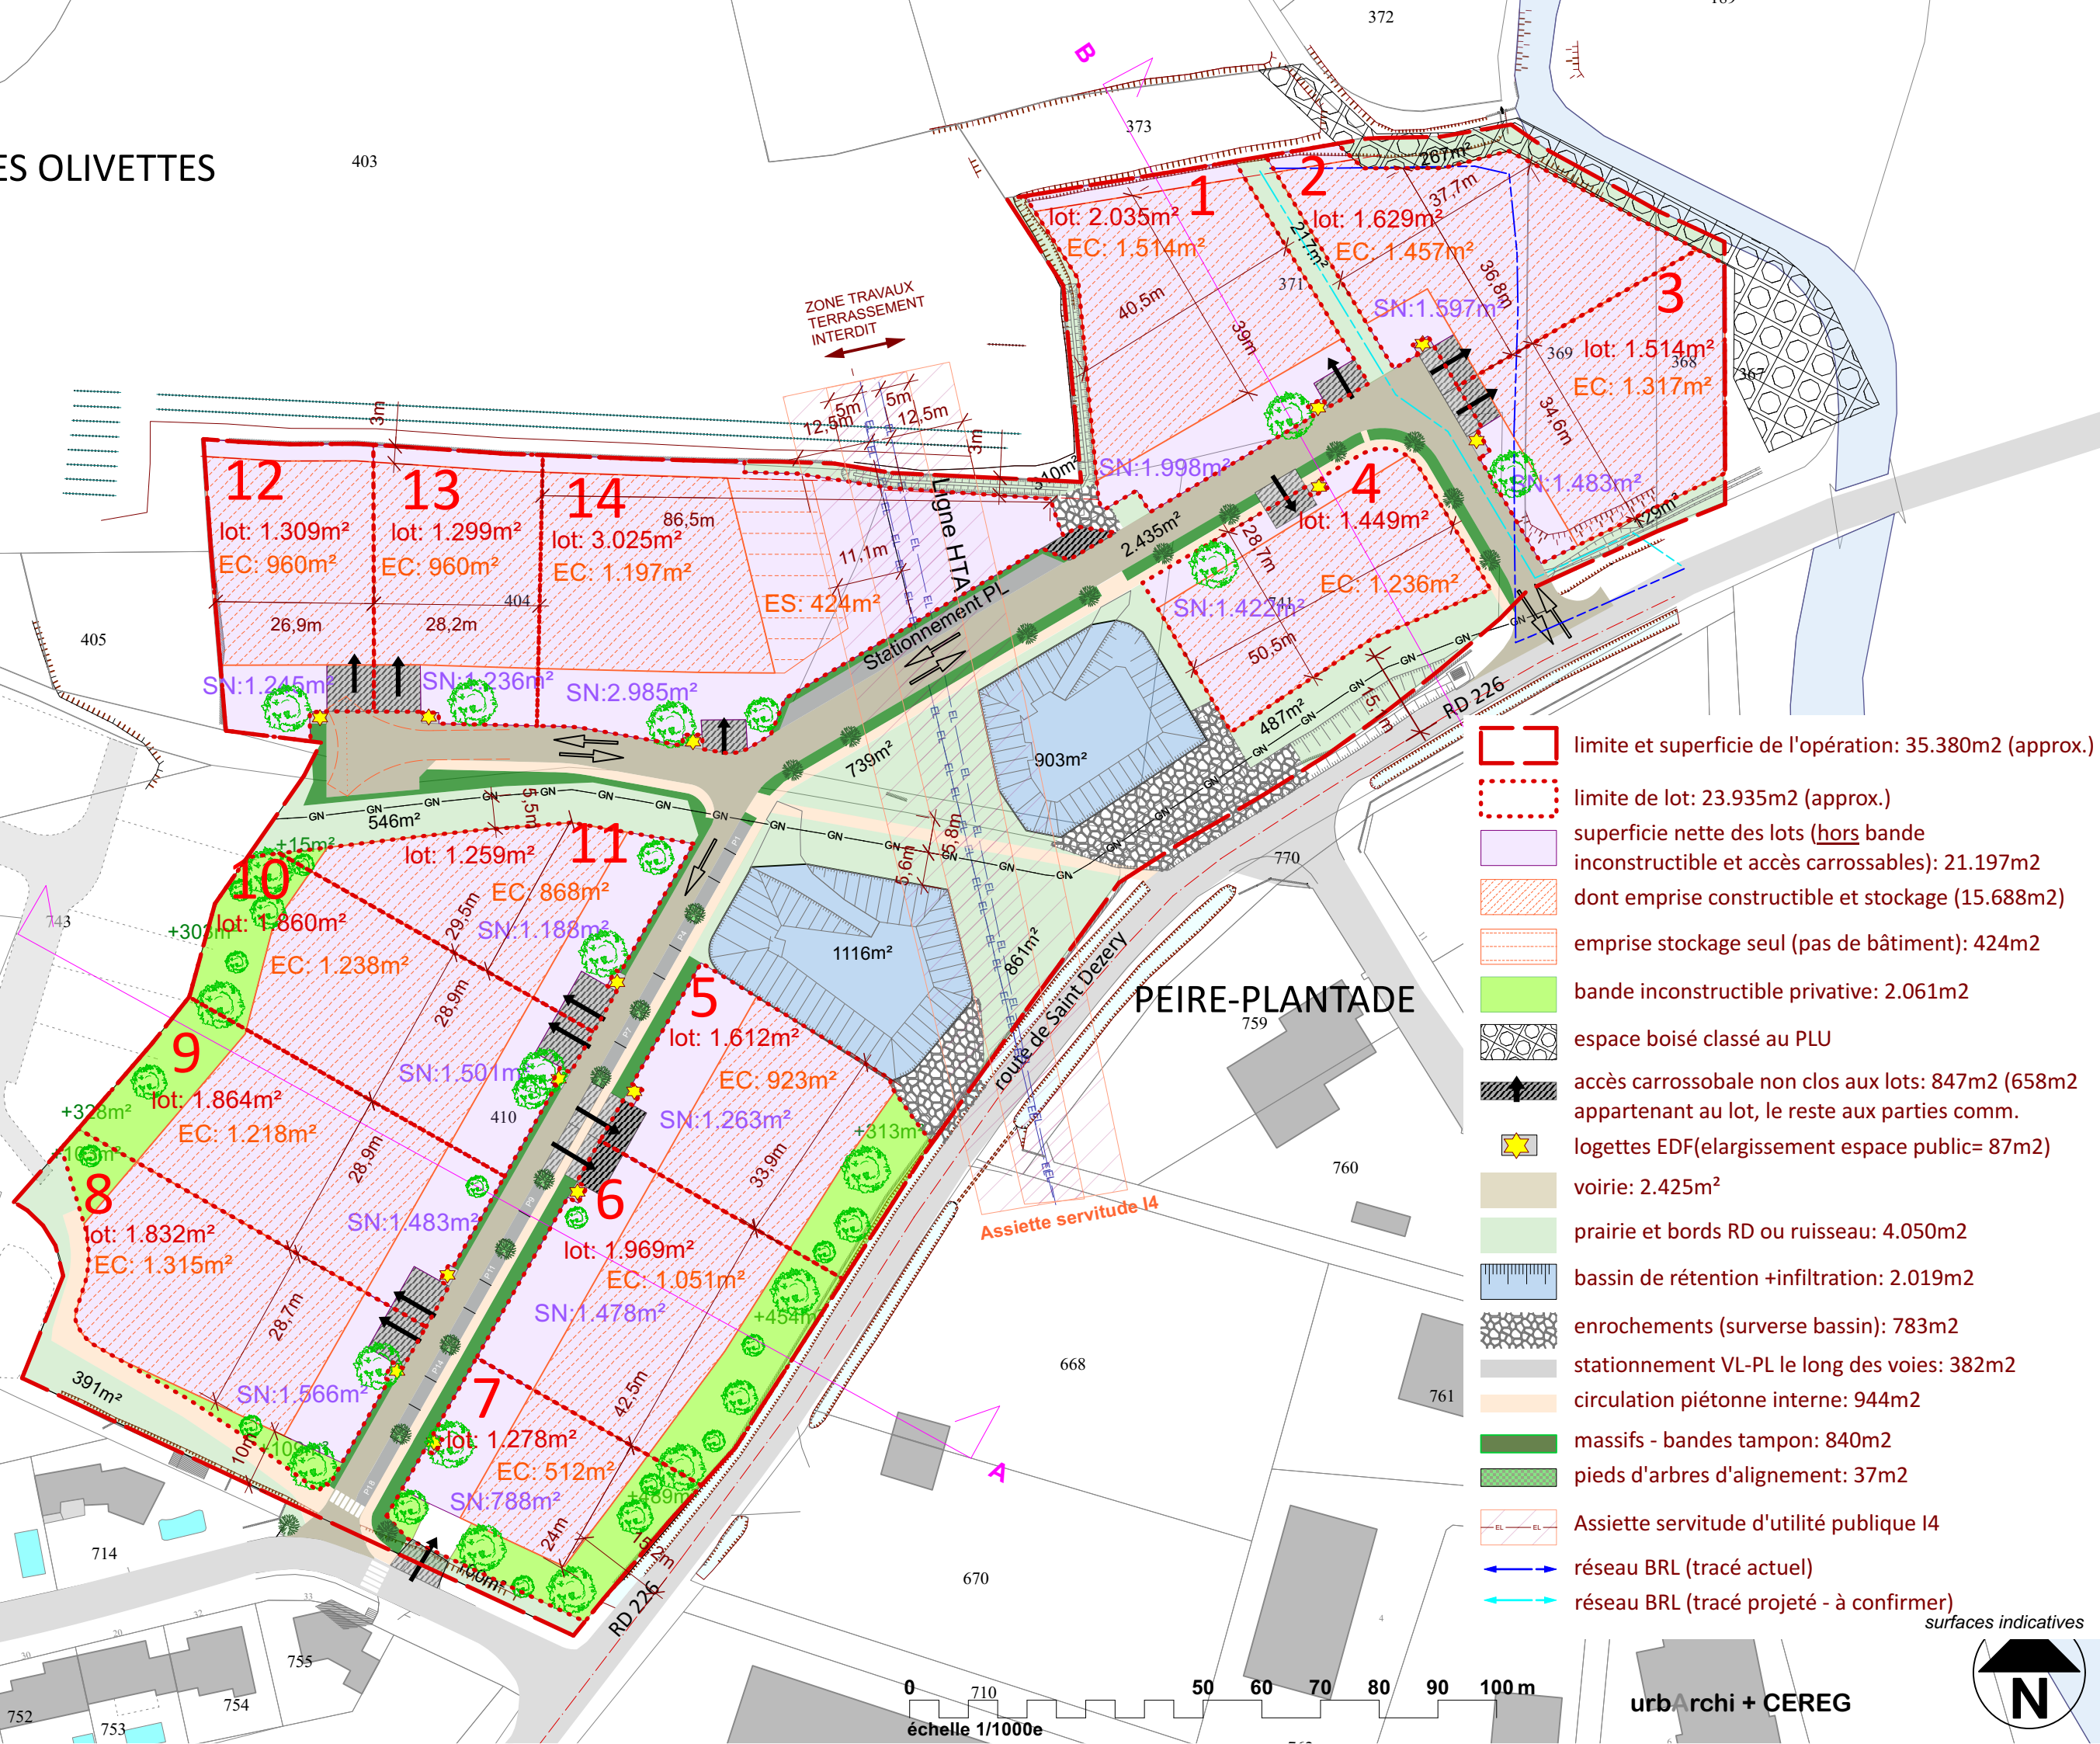

- limite et superficie de l'opération: 35.380m² (approx.)
- limite de lot: 23.935m² (approx.)
- superficie nette des lots (hors bande inconstructible et accès carrossables): 21.197m²
- dont emprise constructible et stockage (15.688m²)
- emprise stockage seul (pas de bâtiment): 424m²
- bande inconstructible privative: 2.061m²
- espace boisé classé au PLU
- accès carrossable non clos aux lots: 847m² (658m² appartenant au lot, le reste aux parties comm.)
- logettes EDF(elargissement espace public= 87m²)
- voirie: 2.425m²
- prairie et bords RD ou ruisseau: 4.050m²
- bassin de rétention +infiltration: 2.019m²
- enrochements (surverse bassin): 783m²
- stationnement VL-PL le long des voies: 382m²
- circulation piétonne interne: 944m²
- massifs - bandes tampon: 840m²
- pieds d'arbres d'alignement: 37m²
- Assiette servitude d'utilité publique I4
- réseau BRL (tracé actuel)
- réseau BRL (tracé projeté - à confirmer)

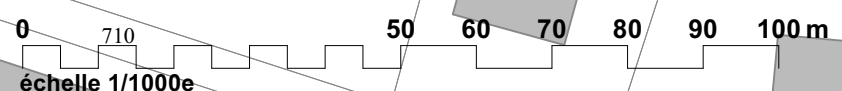

urbArchi + CEREG

